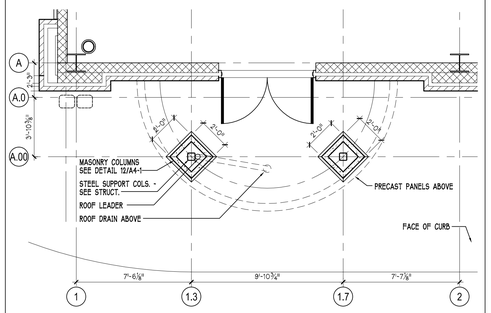

1 CANOPY COLUMN PLAN DETAIL 1/4"=1'-0"

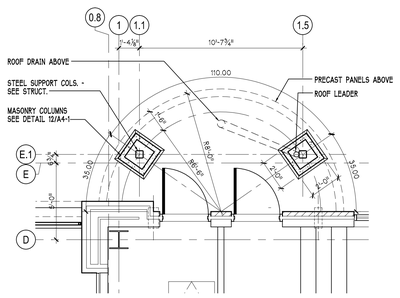

2 CANOPY COLUMN PLAN DETAIL 1/4"=1'-0"

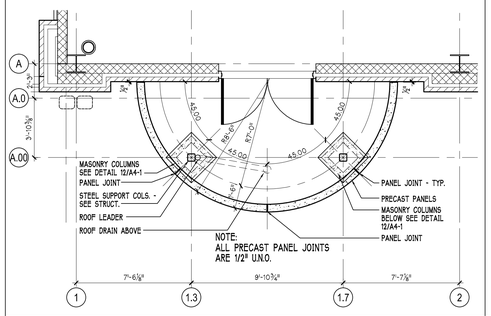

6 CANOPY PRECAST PLAN DETAIL 1/4"=1'-0"

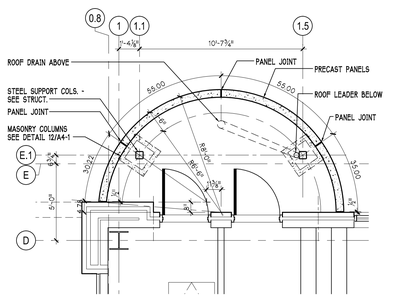

7 CANOPY PRECAST PLAN DETAIL 1/4"=1'-0"

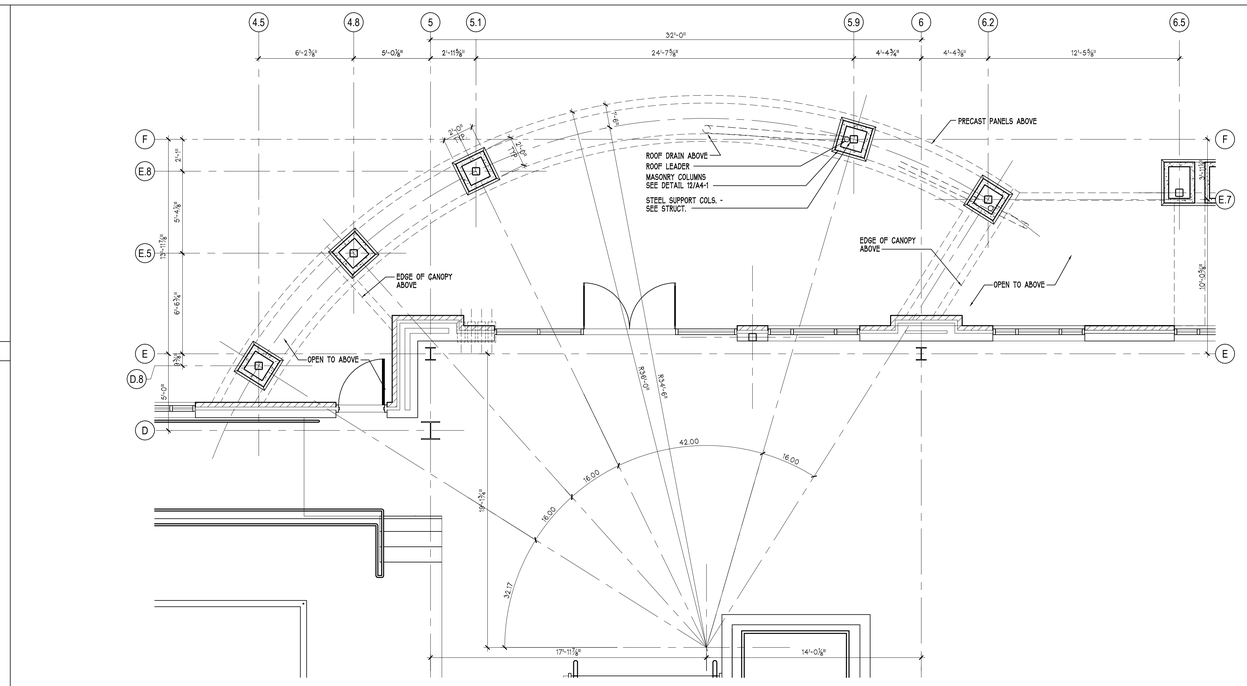

8 CANOPY COLUMN PLAN DETAIL 1/4"=1'-0"

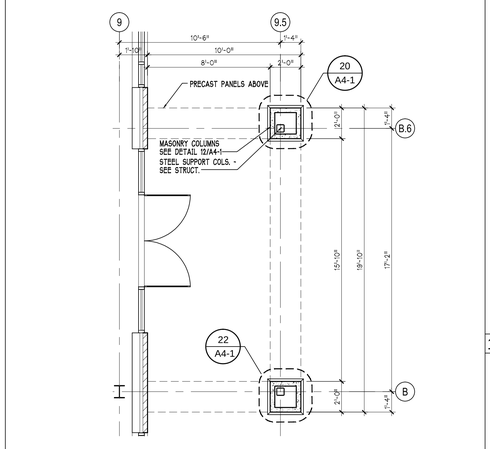

16 CANOPY COLUMN PLAN DETAIL 1/4"=1'-0"

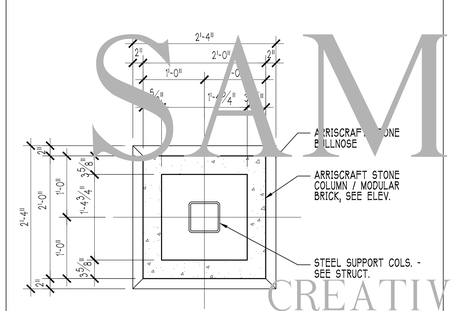

12 TYP. CANOPY COLUMN DETAIL 1 1/2"=1'-0"

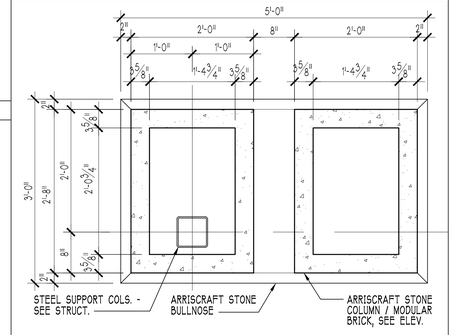

17 TYP. CANOPY COLUMN DETAIL 1 1/2"=1'-0"

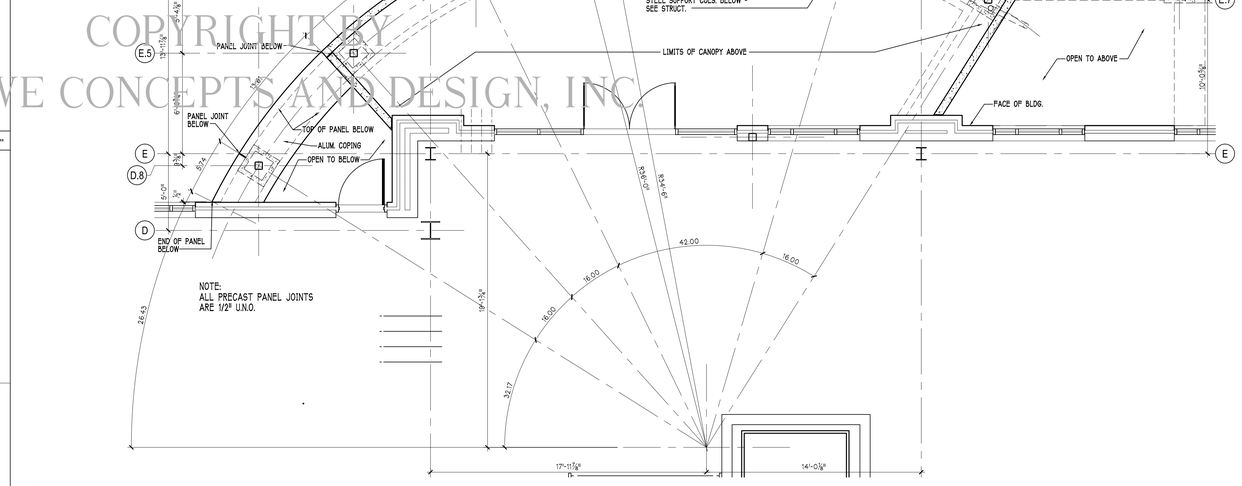

18 CANOPY PRECAST PLAN DETAIL 1/4"=1'-0"

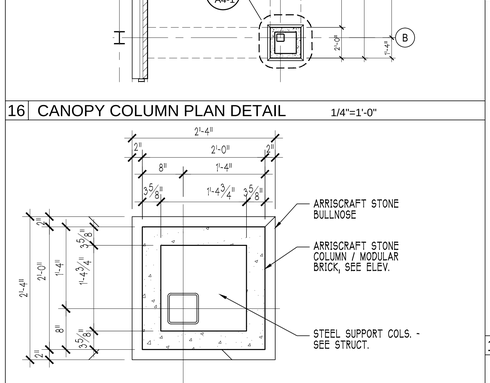

20 EASTCANOPY COLUMN DETAIL 1 1/2"=1'-0"

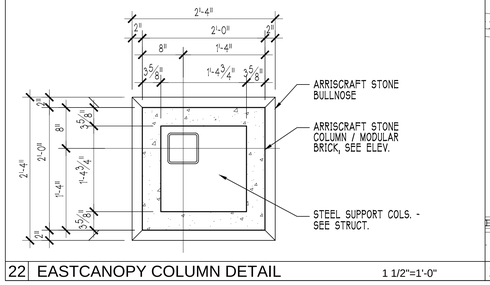

22 EASTCANOPY COLUMN DETAIL 1 1/2"=1'-0"

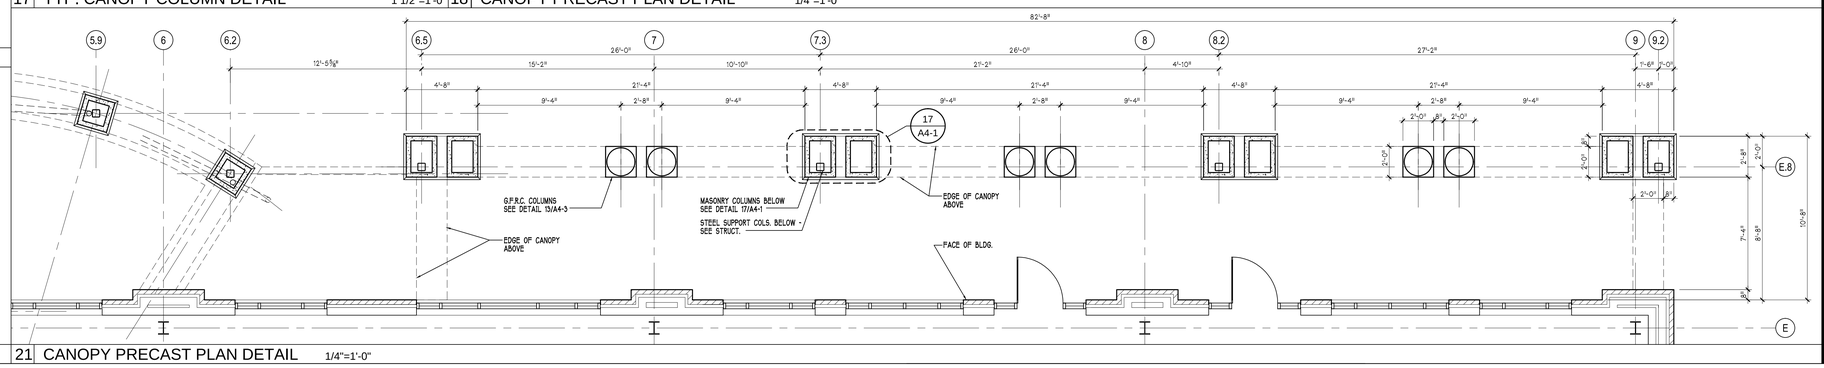

21 CANOPY PRECAST PLAN DETAIL 1/4"=1'-0"

SAMPLE ONLY
COPYRIGHT BY
CREATIVE CONCEPTS AND DESIGN, INC.

Owner

Seal

CANOPY DETAILS

Sheet Title

MINISTRY CENTER ADDITION

Project

Drawn By

Issue Date:
Drawing File Name

Revisions
No Date
No Date
No Date
No Date
No Date

Project Number

Building

Sheet Of
A4-1